

平面配置原圖

SCALE:1/60


Yu-Photon design
御風堂室內設計公司
TEL:02-29905468 FAX:02-22768424

工程名稱 PROJECT	林口 遠雄大未來C-14F	比例尺 SCALE	1:60	設計 DESIGNED BY	JOHNSON	核准 APPROVED BY		業務號碼 JOB NO.		說明	圖號
圖面名稱 DRAWING TITLE	平面配置原圖	日期 DATE		繪圖 DRAWN BY	HEATER	核對 CHECKED BY		圖號 DRAWN NO.			

主臥房床頭示意圖



女孩房示意圖

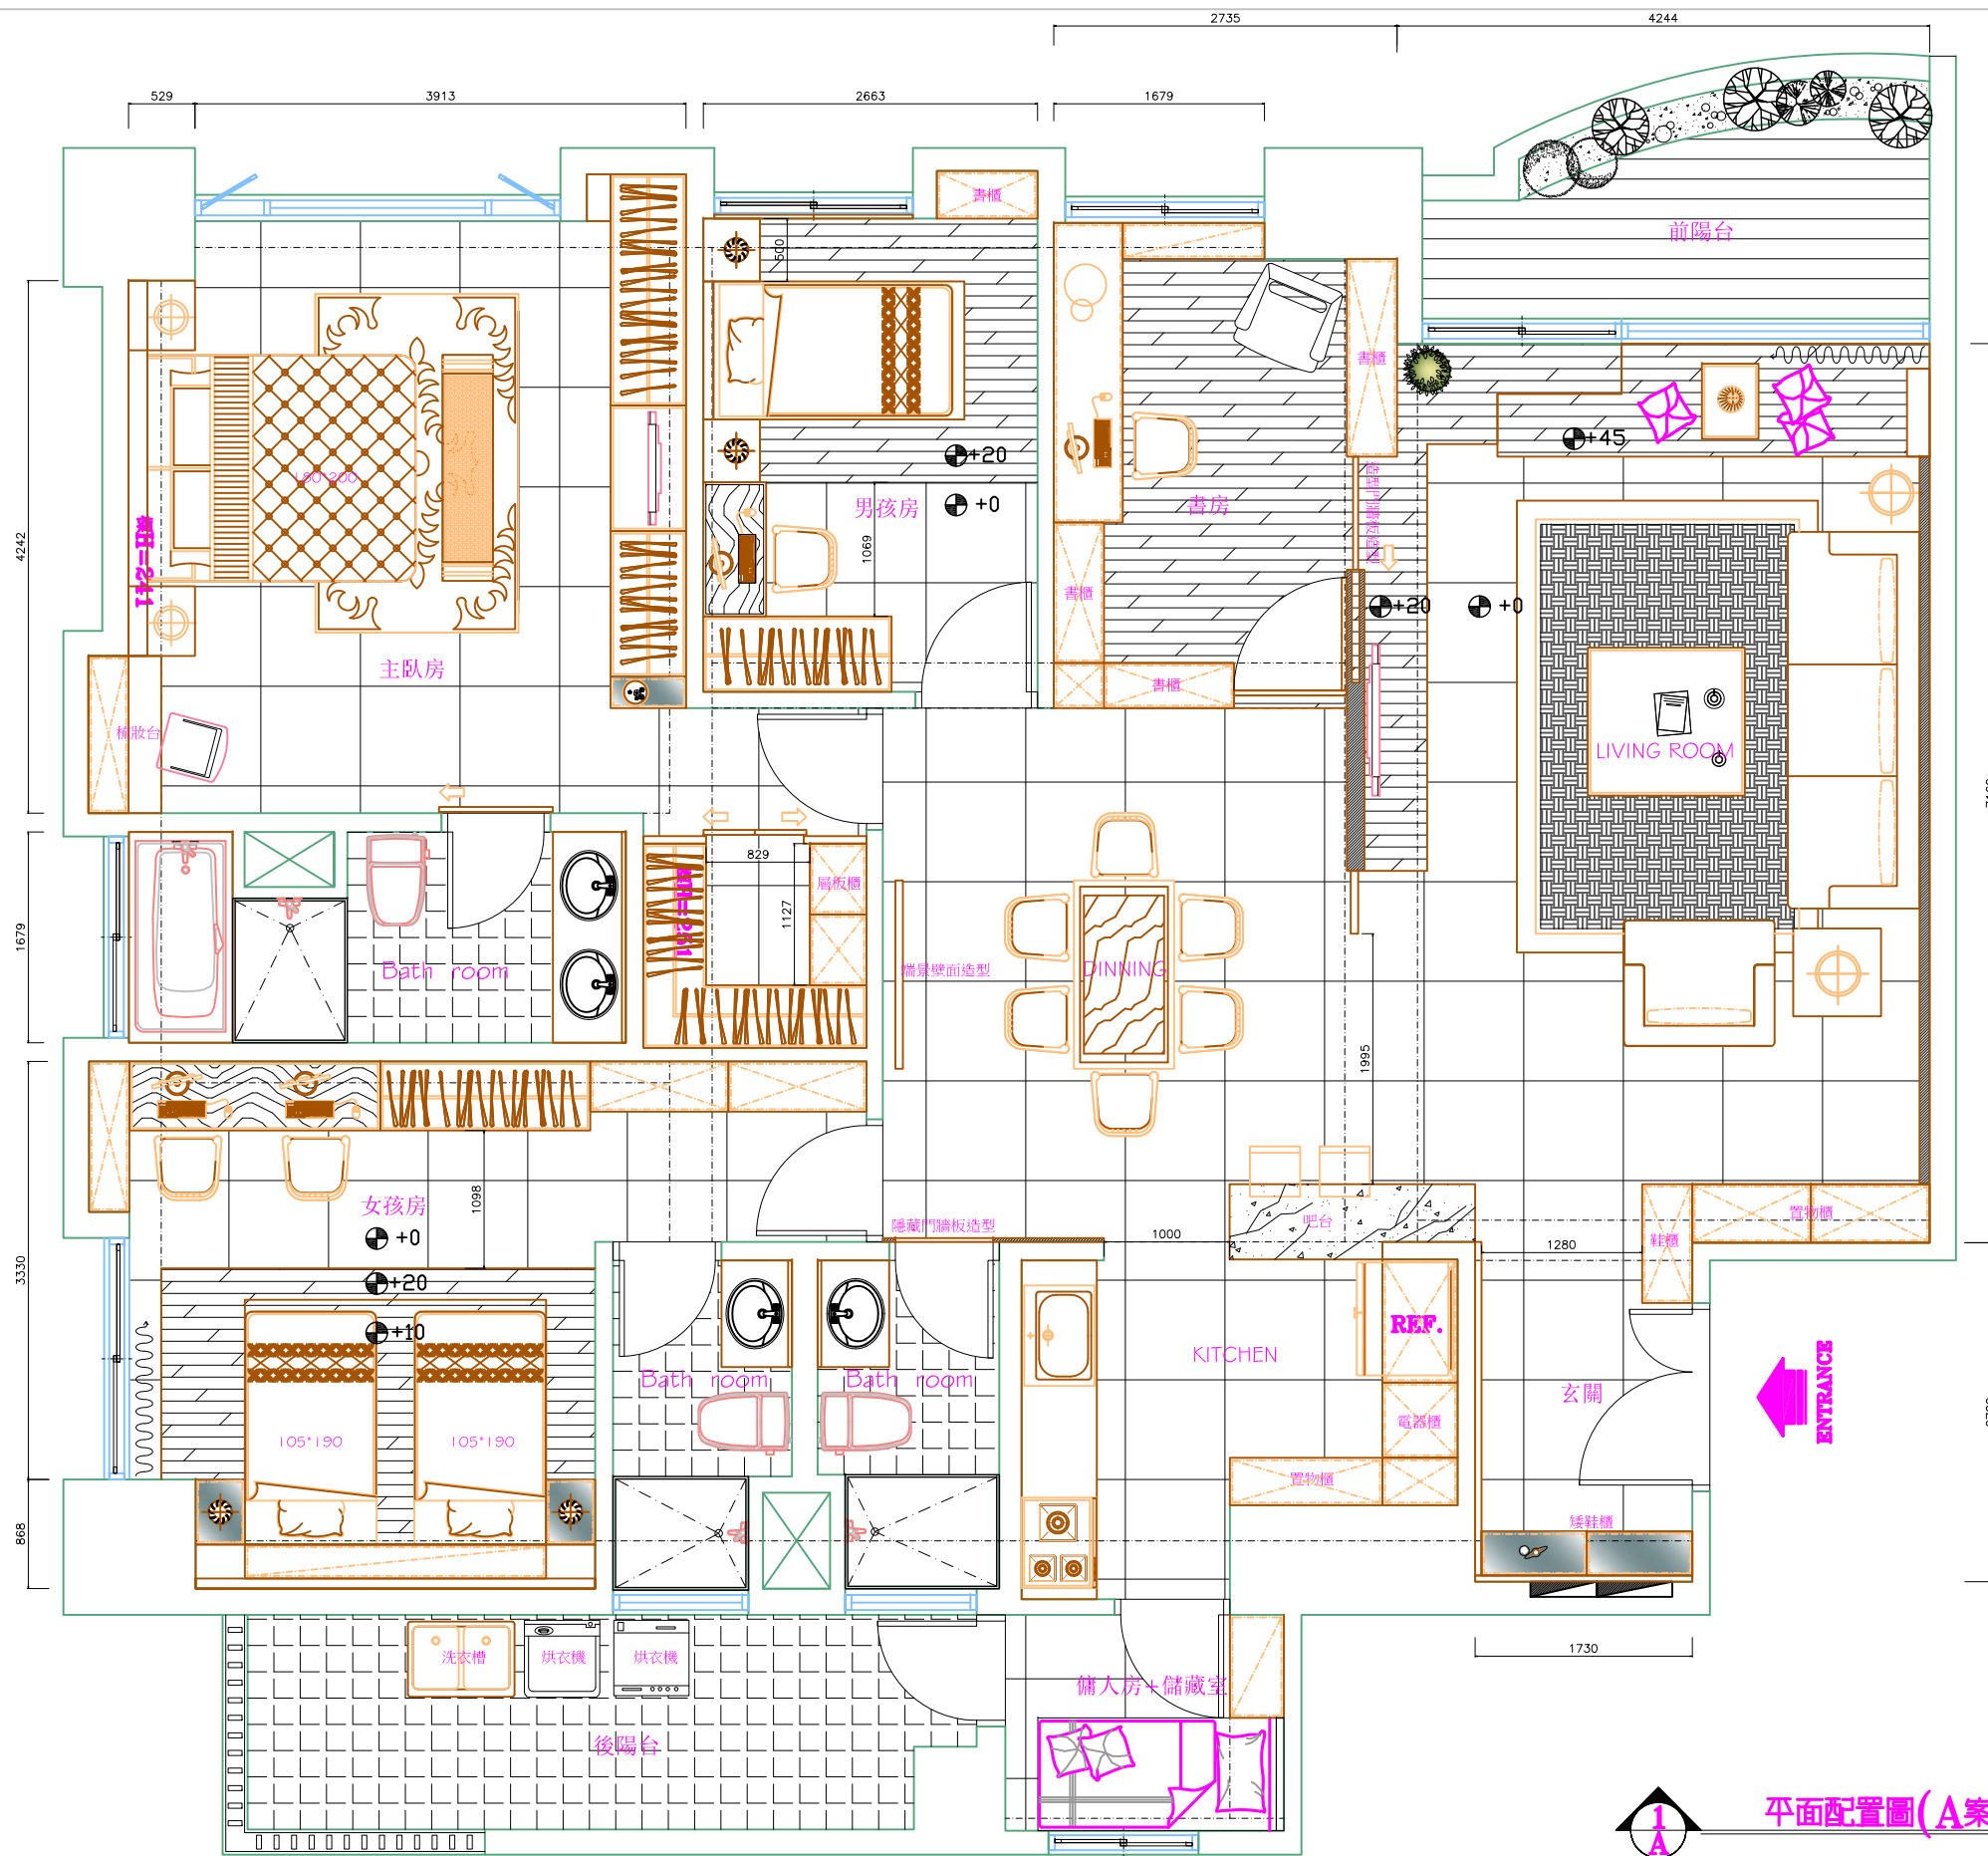

書房書櫃隔間示意圖



電視牆造型示意圖



玄關壁面示意圖



Yu-Photon design
御風堂室內設計公司
TEL:02-29905468 FAX:02-22768424

工程名稱
PROJECT

林口 遠雄大未來C-14F

比例尺
SCALE

1:60

設計
DESIGNED BY

JOHNSON

核准
APPROVED BY

業務號碼
JOB NO.

說

■

圖面名稱
DRAWING TITLE

平面配置圖

日期
DATE

繪圖
DRAWN BY


HEATER

校對
CHECKED BY

圖號
DRAWING NO.

明

號

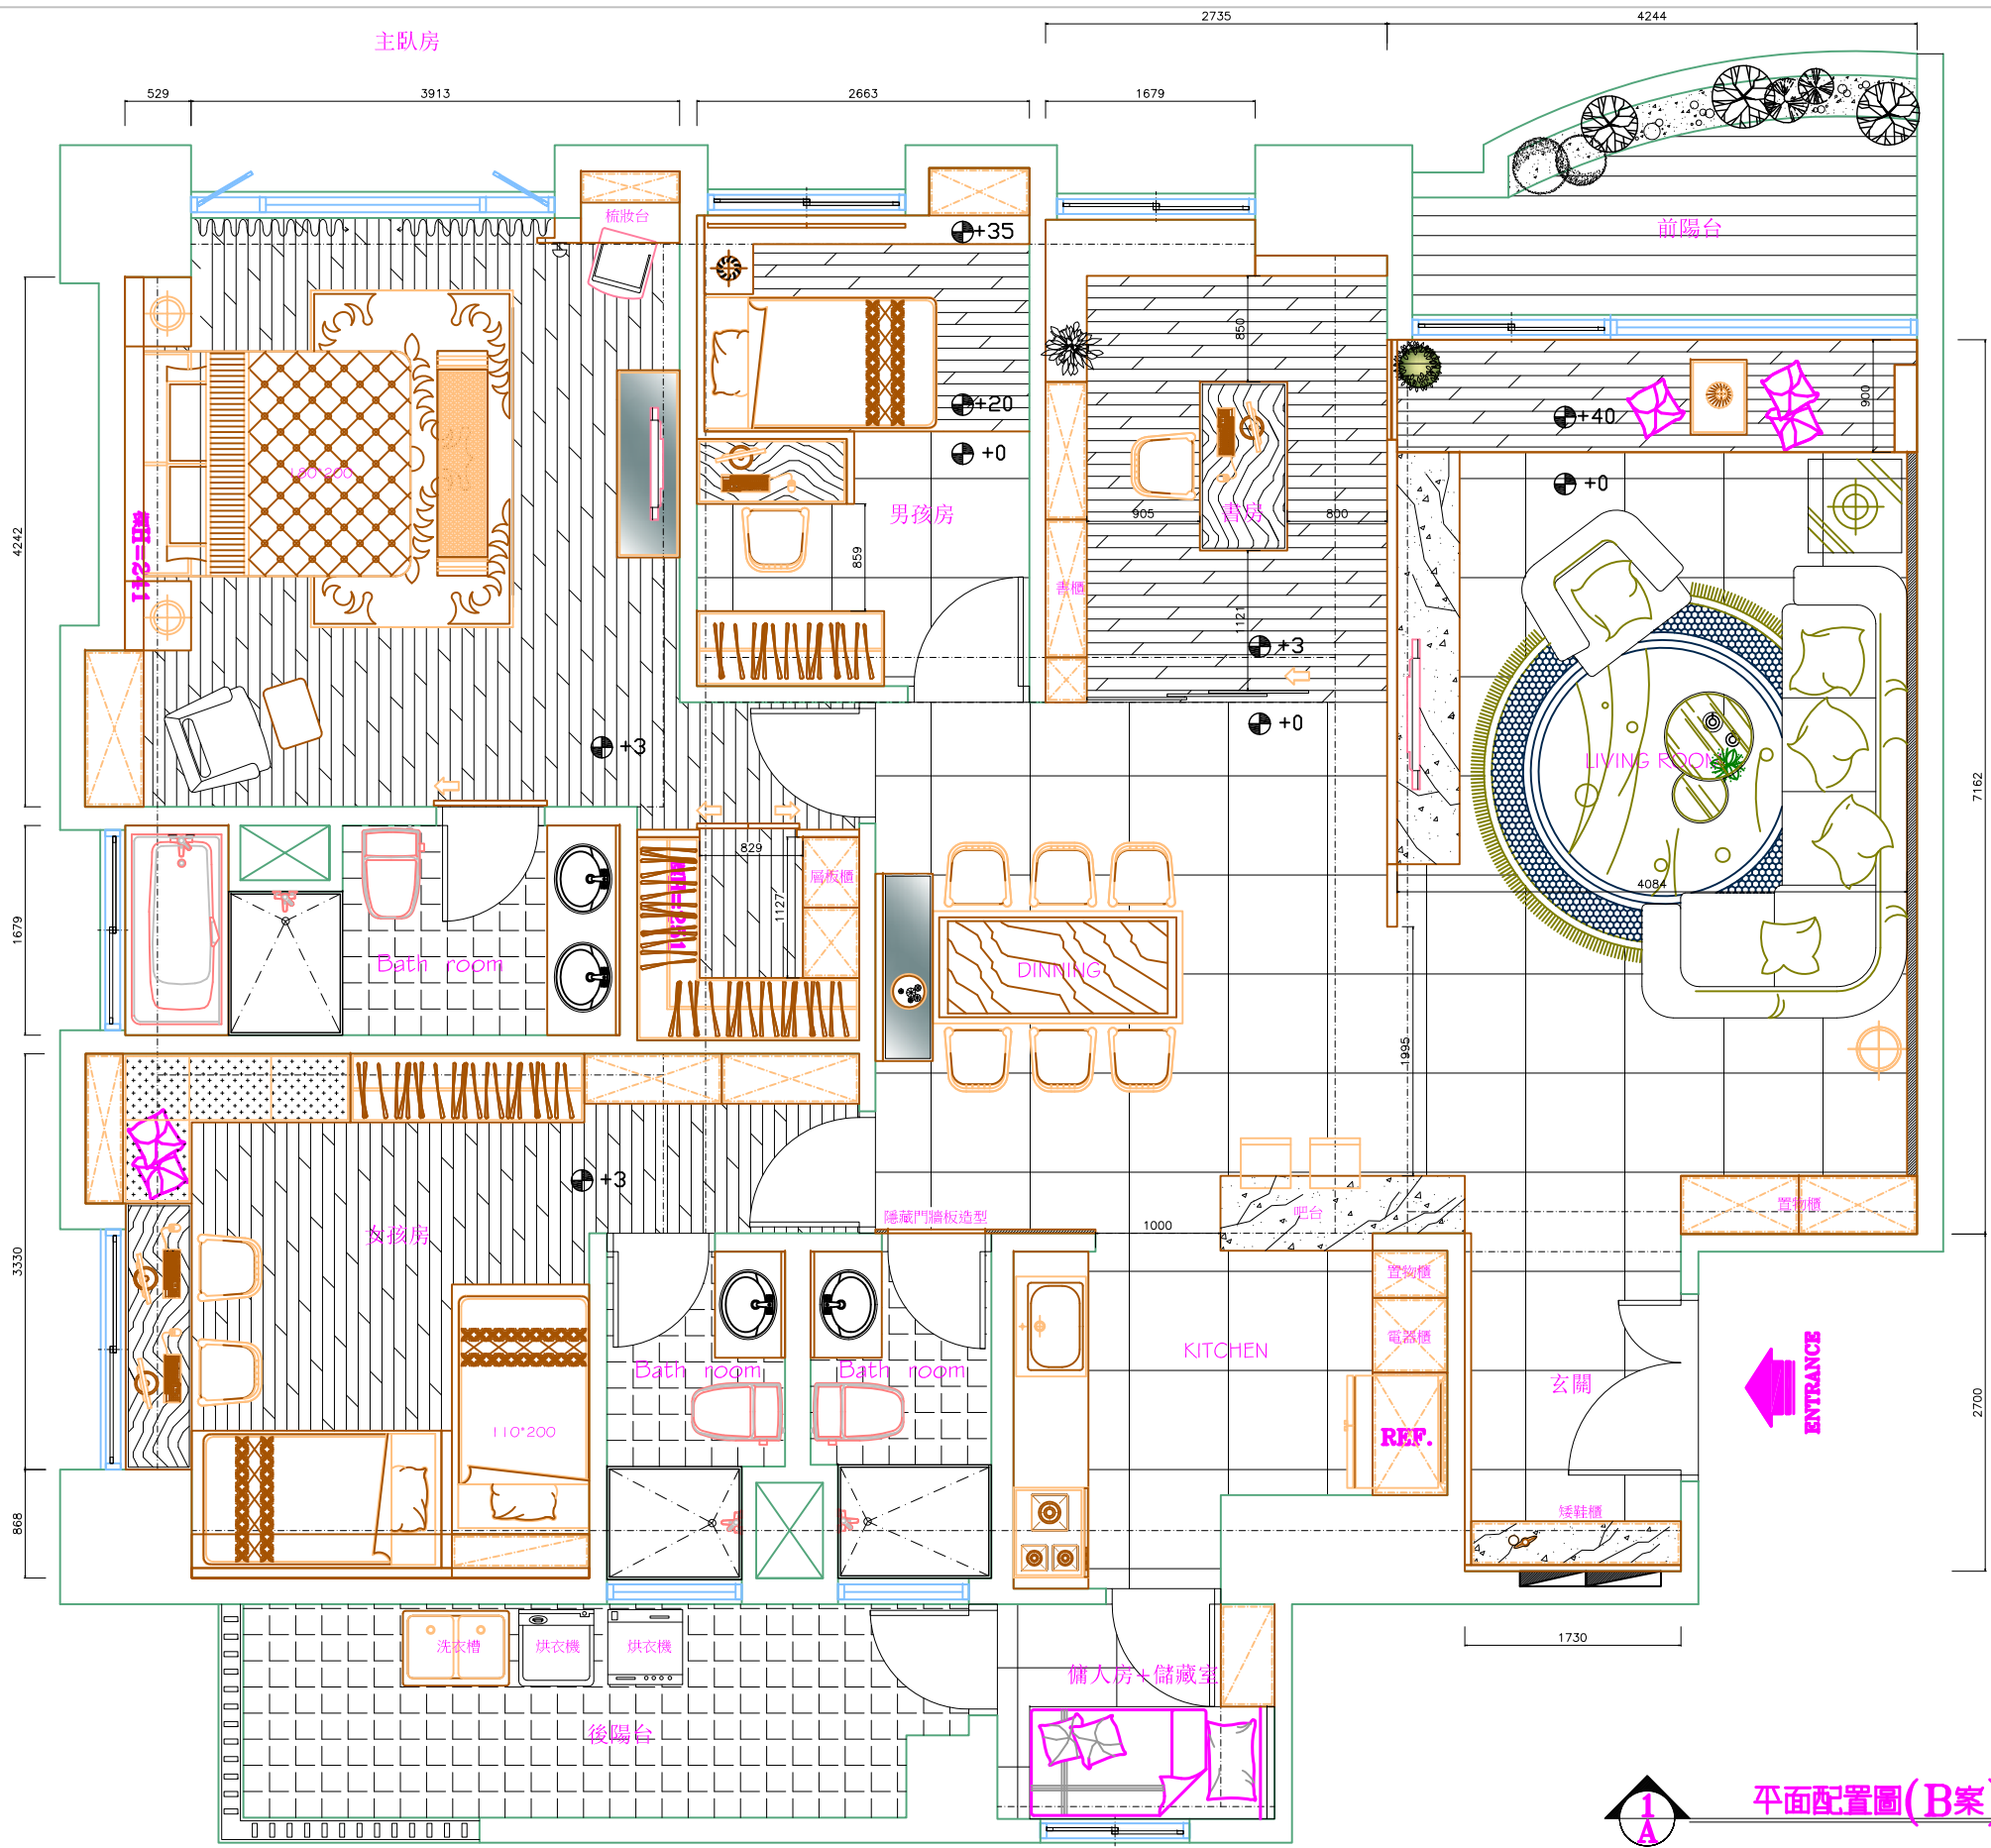

男孩房床邊櫃示意圖



書房拉門示意圖



女孩房床組示意圖



女孩房儲櫃示意圖



平面配置圖(B案) SCALE:1/60

Yu-Photon design 御風堂室內設計公司 TEL:02-29905468 FAX:02-22768424	工程名稱 PROJECT	林口 遠雄大未來C-14F	比例尺 SCALE	1:60	設計 DESIGNED BY	JOHNSON	核准 APPROVED BY		業務號碼 JOB NO.	說明	圖號
	圖面名稱 DRAWING TITLE	平面配置圖	日期 DATE		繪圖 DRAWN BY	HEATER	校對 CHECKED BY		圖號 DRAWING NO.		號