

平面配置原圖

SCALE:1/50

Yu-Photon design
御風堂室內設計公司
TEL:02-29905468 FAX:02-22768424

工程名稱
PROJECT

大直基河國宅 200號7F

比例尺
SCALE

1:50

設計
DESIGNED BY

JOHNSON

核准
APPROVED BY

業務號碼
JOB NO.

說

圖

圖面名稱
DRAWING TITLE

平面配置原圖

日期
DATE

2010/09/11

繪圖
DRAWN BY

HEATER

核對
CHECKED BY

圖號
DRAWING NO.

明

號


局部沙發背牆示意圖



書房層板架示意圖




主臥示意圖

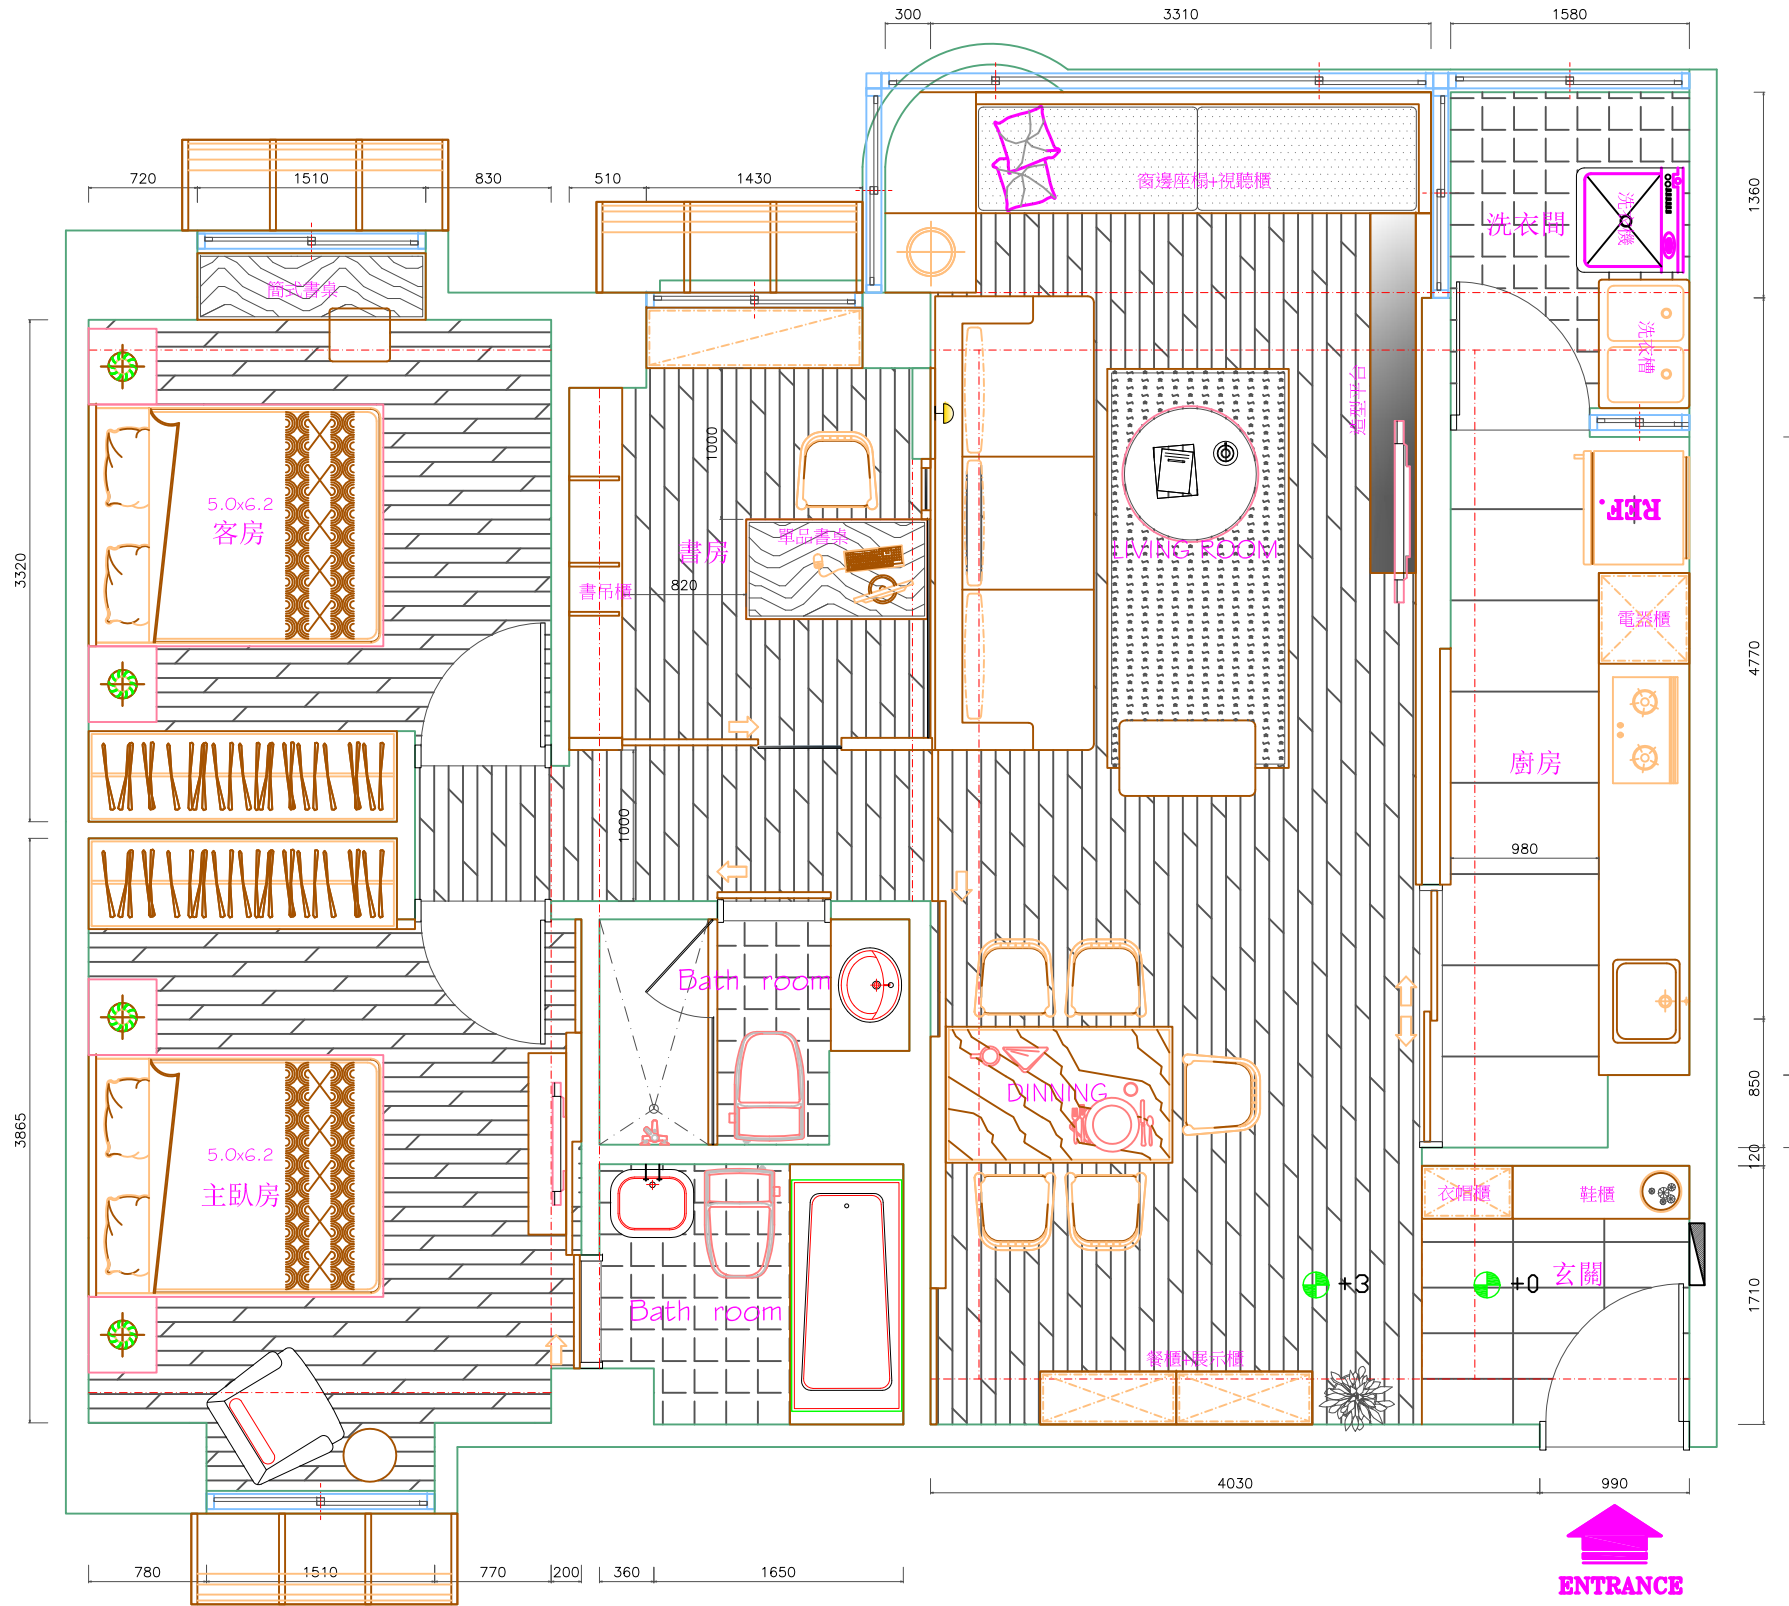


窗邊座榻示意圖



視聽設備收納示意圖

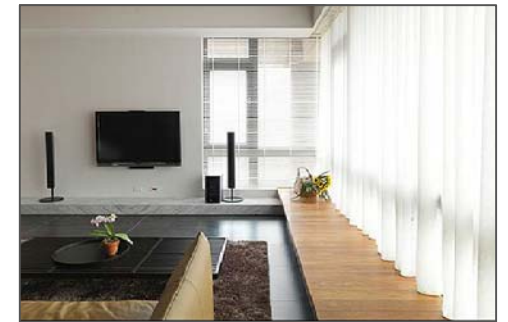

廚房推門示意圖

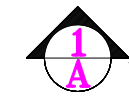

平面配置圖(A)

SCALE:1/50

Yu-Photon design
御風堂室內設計公司
TEL:02-29905468 FAX:02-22768424

工程名稱 PROJECT	大直基河國宅 200號7F	比例尺 SCALE	1:50	設計 DESIGNED BY	JOHNSON	核准 APPROVED BY	業務號碼 JOB NO	說明	圖號
圖面名稱 DRAWING TITLE	平面配置圖(A案)	日期 DATE	2010/09/11	繪圖 DRAWN BY	HEATER	核對 CHECKED BY	圖號 DRAWN NO.		

局部沙發背牆示意圖




書房層板架示意圖



浴室示意圖



主臥示意圖

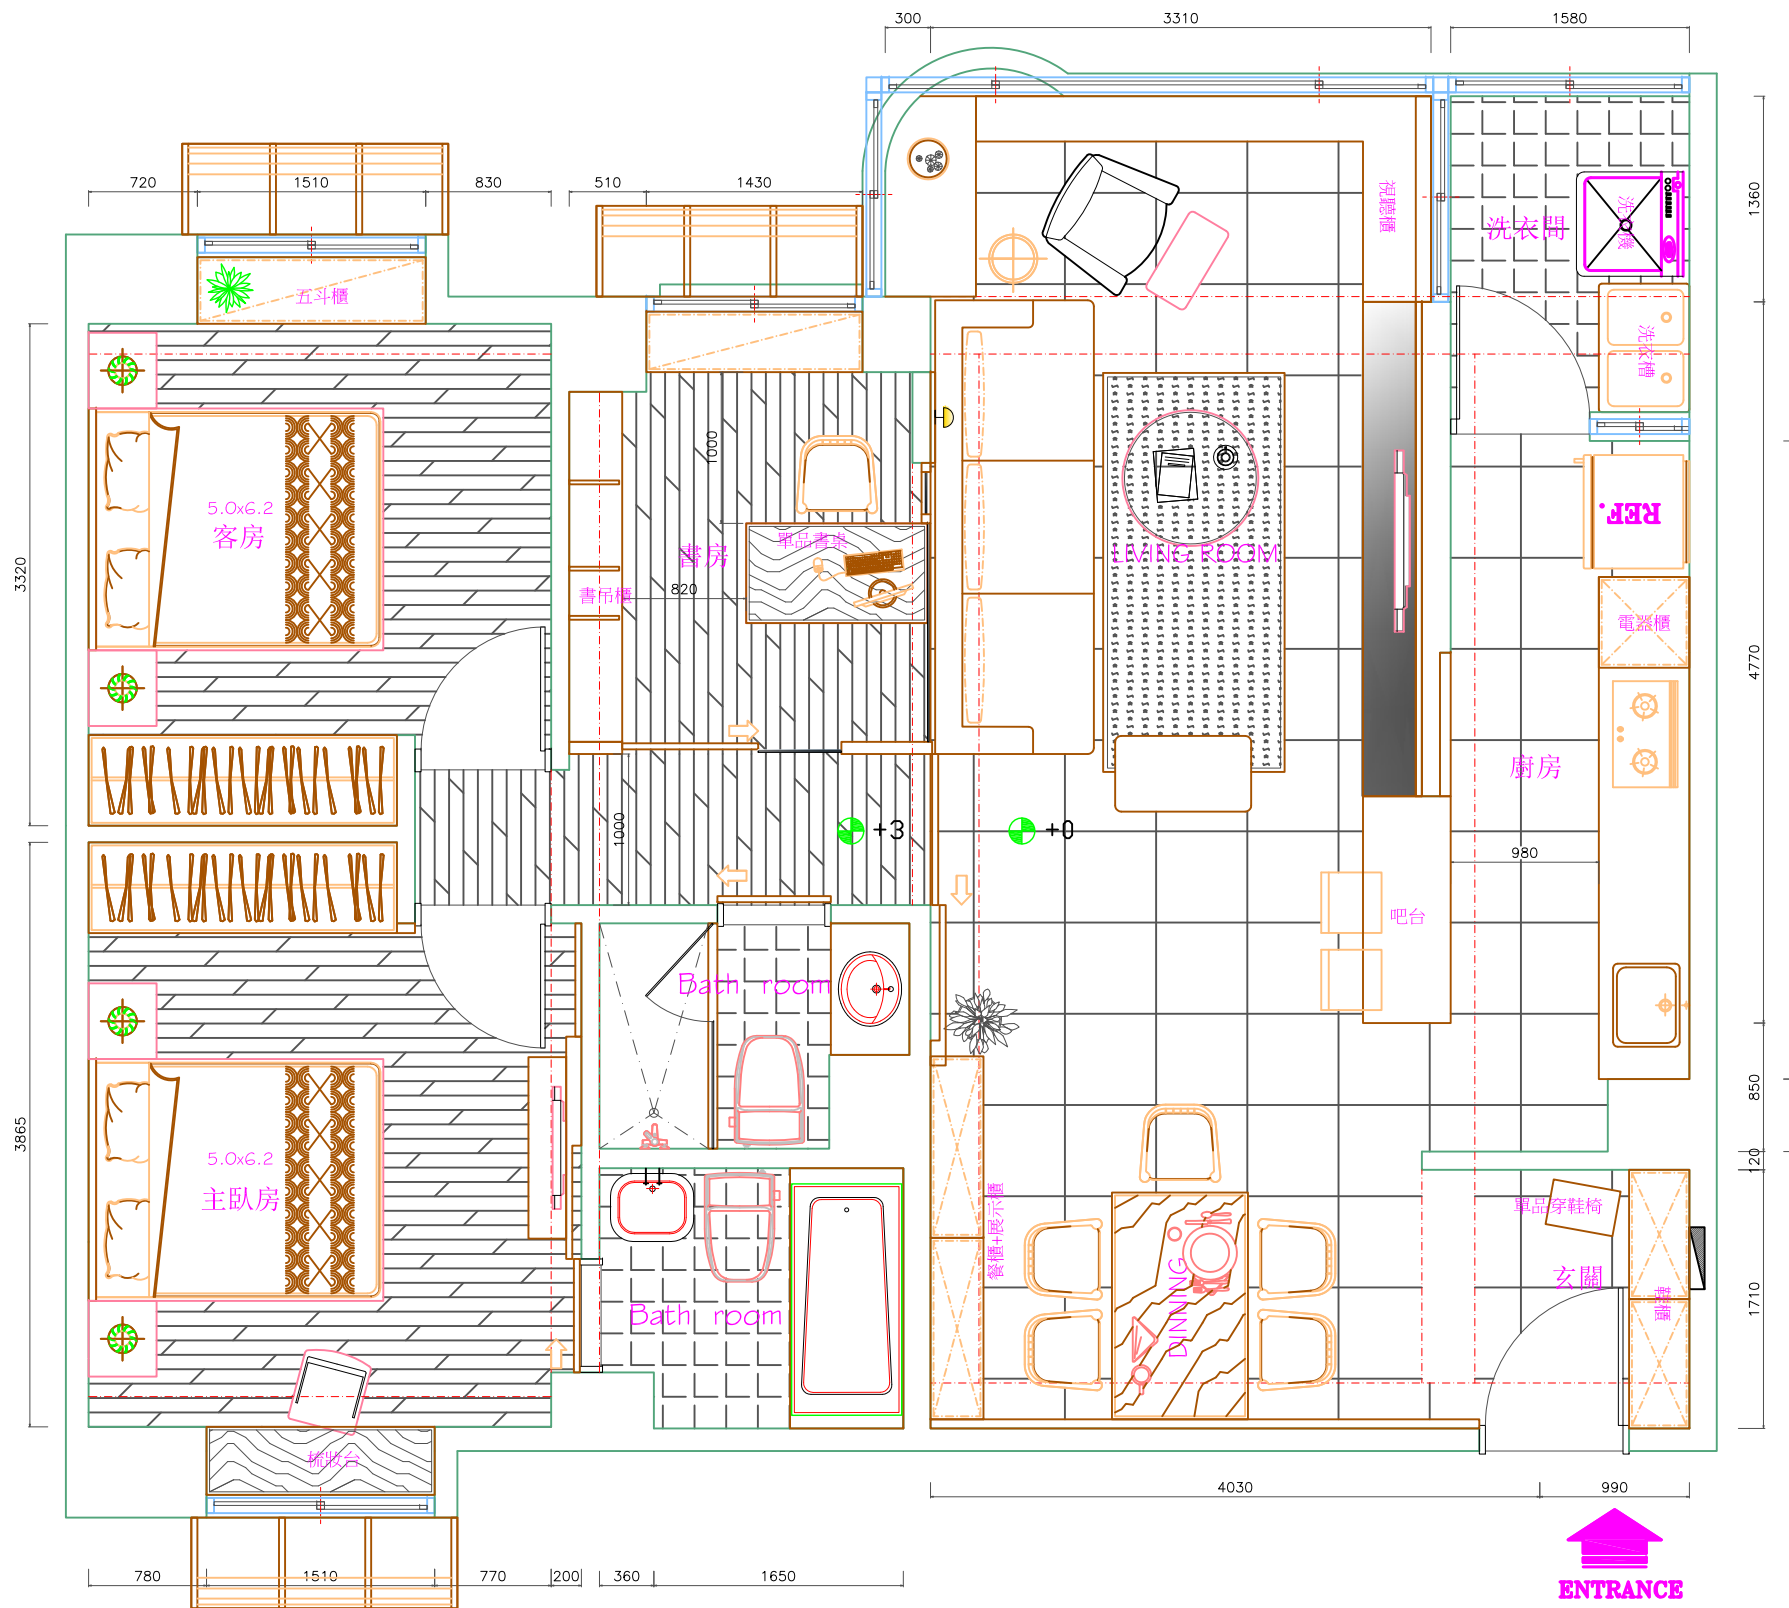


視聽設備收納示意圖



餐櫃示意圖



鞋櫃示意圖

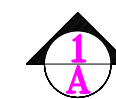

平面配置圖(B)

SCALE:1/50

Yu-Photon design
御風堂室內設計公司
TEL:02-29905468 FAX:02-22768424

工程名稱
PROJECT

大直基河國宅 200號7F

比例尺
SCALE

1:50

設計
DESIGNED BY

JOHNSON

核准
APPROVED BY

業務號碼
JOB NO

說

圖

圖面名稱
DRAWING TITLE

平面配置圖(B案)

日期
DATE

2010/09/11

繪圖
DRAWN BY

HEATER

核對
CHECKED BY

圖號
DRAWN NO.

明

號