

平面現況圖

SCALE:1/80

Yu-Photon design
御風堂室內設計公司
TEL:02-29905468 FAX:02-22768424

工程名稱
PROJECT

竹北 新世紀D1-4F沈公館

比例尺
SCALE

1:80

設計
DESIGNED BY

JOHNSON

核准
APPROVED BY

業務號碼
JOB NO.

說

圖

圖面名稱
DRAWING TITLE

平面現況圖

日期
DATE

2011/01/09

繪圖
DRAWN BY

HEATER

核對
CHECKED BY

圖號
DRAWING NO.

明

號

更衣室拉門造型示意圖



主臥房氛圍色調示意圖



床尾壁面造型示意圖



書房書桌造型示意圖




小客廳座椅示意圖



單品玄關桌樣式參考



餐廳電視牆面造型示意圖

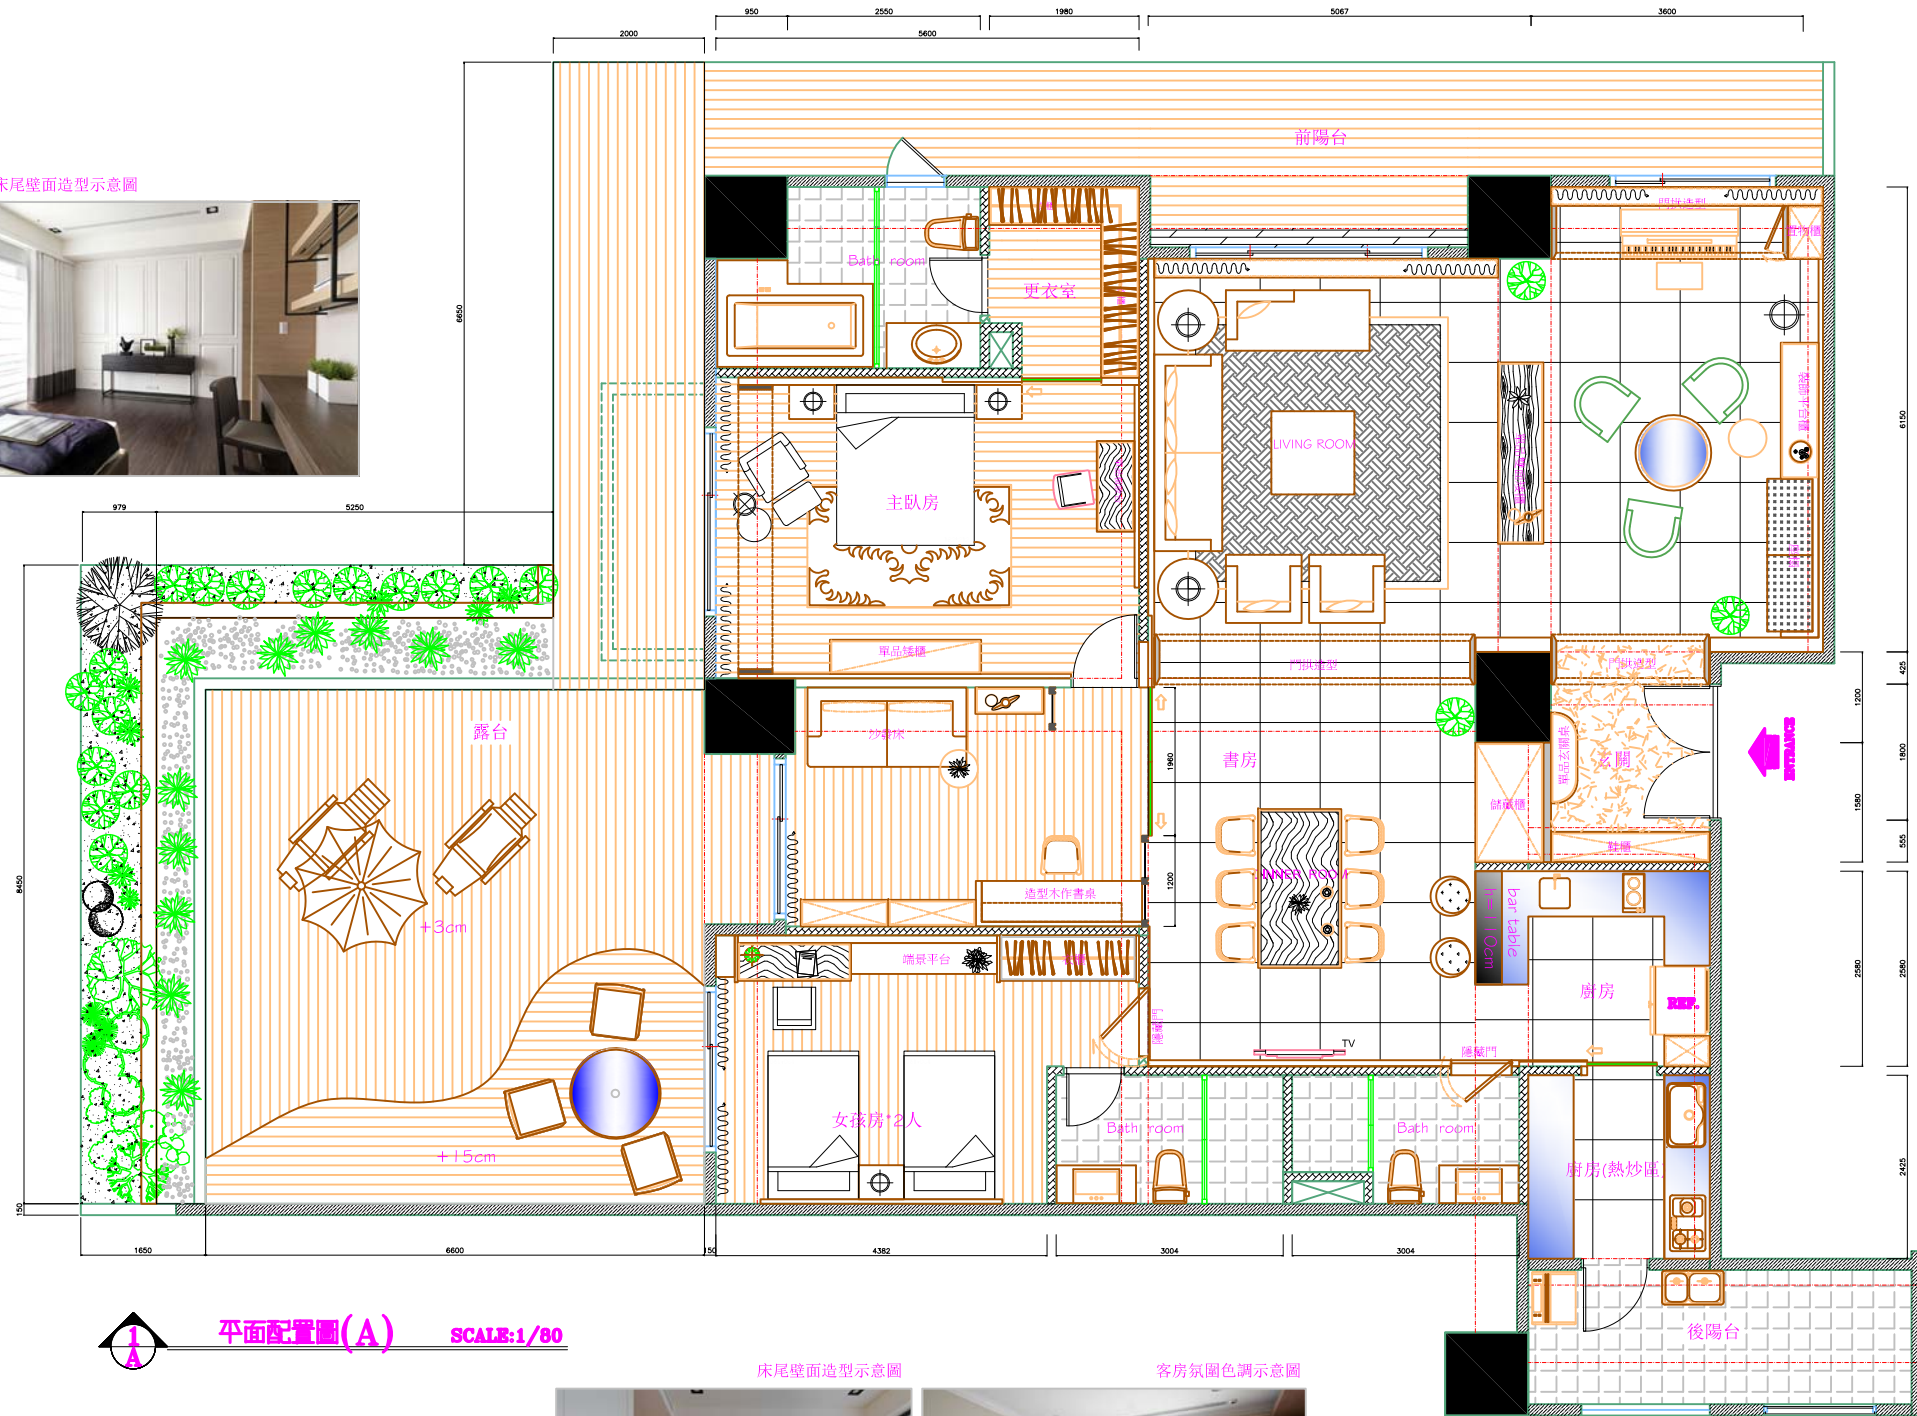


平面配置圖(A) SCALE:1/80

床尾壁面造型示意圖



客房氛圍色調示意圖

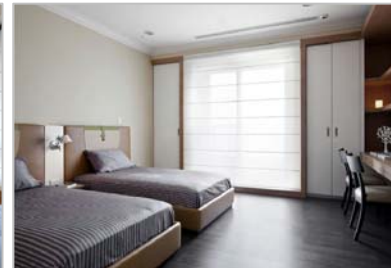

Yu-Photon design
御風堂室內設計公司
TEL:02-29905468 FAX:02-22768424

工程名稱
PROJECT

竹北 新世紀D1-4F沈公館

比例尺
SCALE

1:100

設計
DESIGNED BY

JOHNSON

核准
APPROVED BY

業務號碼
JOB NO.

說

圖

圖面名稱
DRAWING TITLE

平面配置圖

日期
DATE

2010/12/28

繪圖
DRAWN BY

HEATER

核對
CHECKED BY

圖號
DRAWING NO.

明

號

更衣室拉門造型示意圖




主臥房氛圍色調示意圖



床尾壁面造型示意圖



書房書櫃造型示意圖

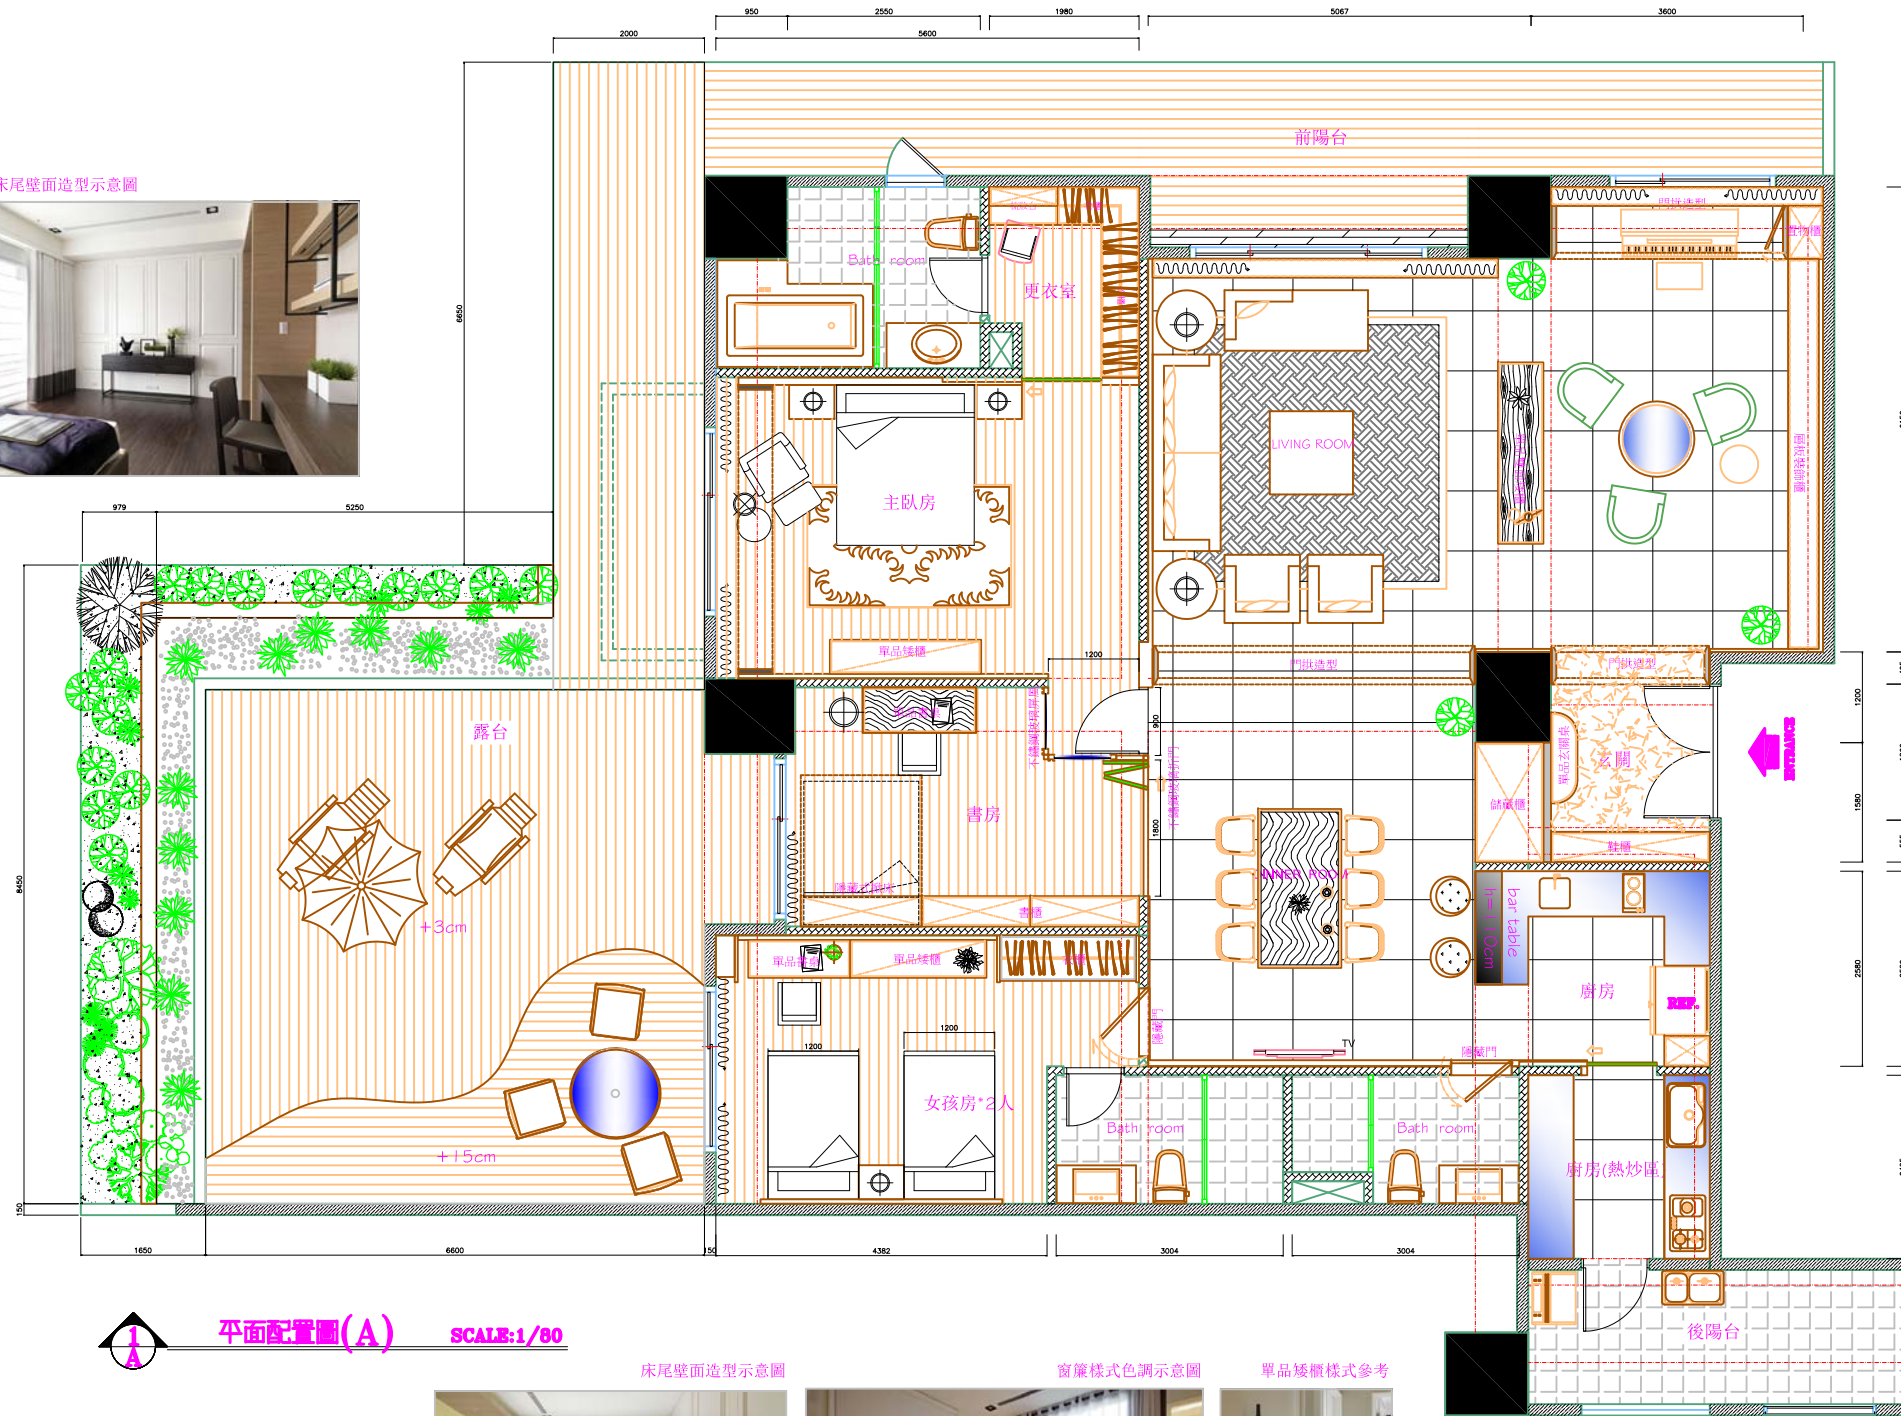

客廳氛圍色調示意圖



單品玄關桌樣式參考



餐廳電視牆面造型示意圖



平面配置圖(A) SCALE:1/80

床尾壁面造型示意圖



窗簾樣式色調示意圖



單品矮櫃樣式參考



Yu-Photon design
御風堂室內設計公司
TEL:02-29905468 FAX:02-22768424

工程名稱

竹北 新世紀D1-4F沈公館

比例尺

1:100

設計

JOHNSON

核准

業務號碼

說

圖

圖面名稱

平面配置圖

日期

2010/12/28

繪圖

HEATER

核對

圖號

明

號